


PIANTA PIANO TERRA
ARREDATA




ASSONOMETRIE DA DIVERSE ANGOLAZIONI

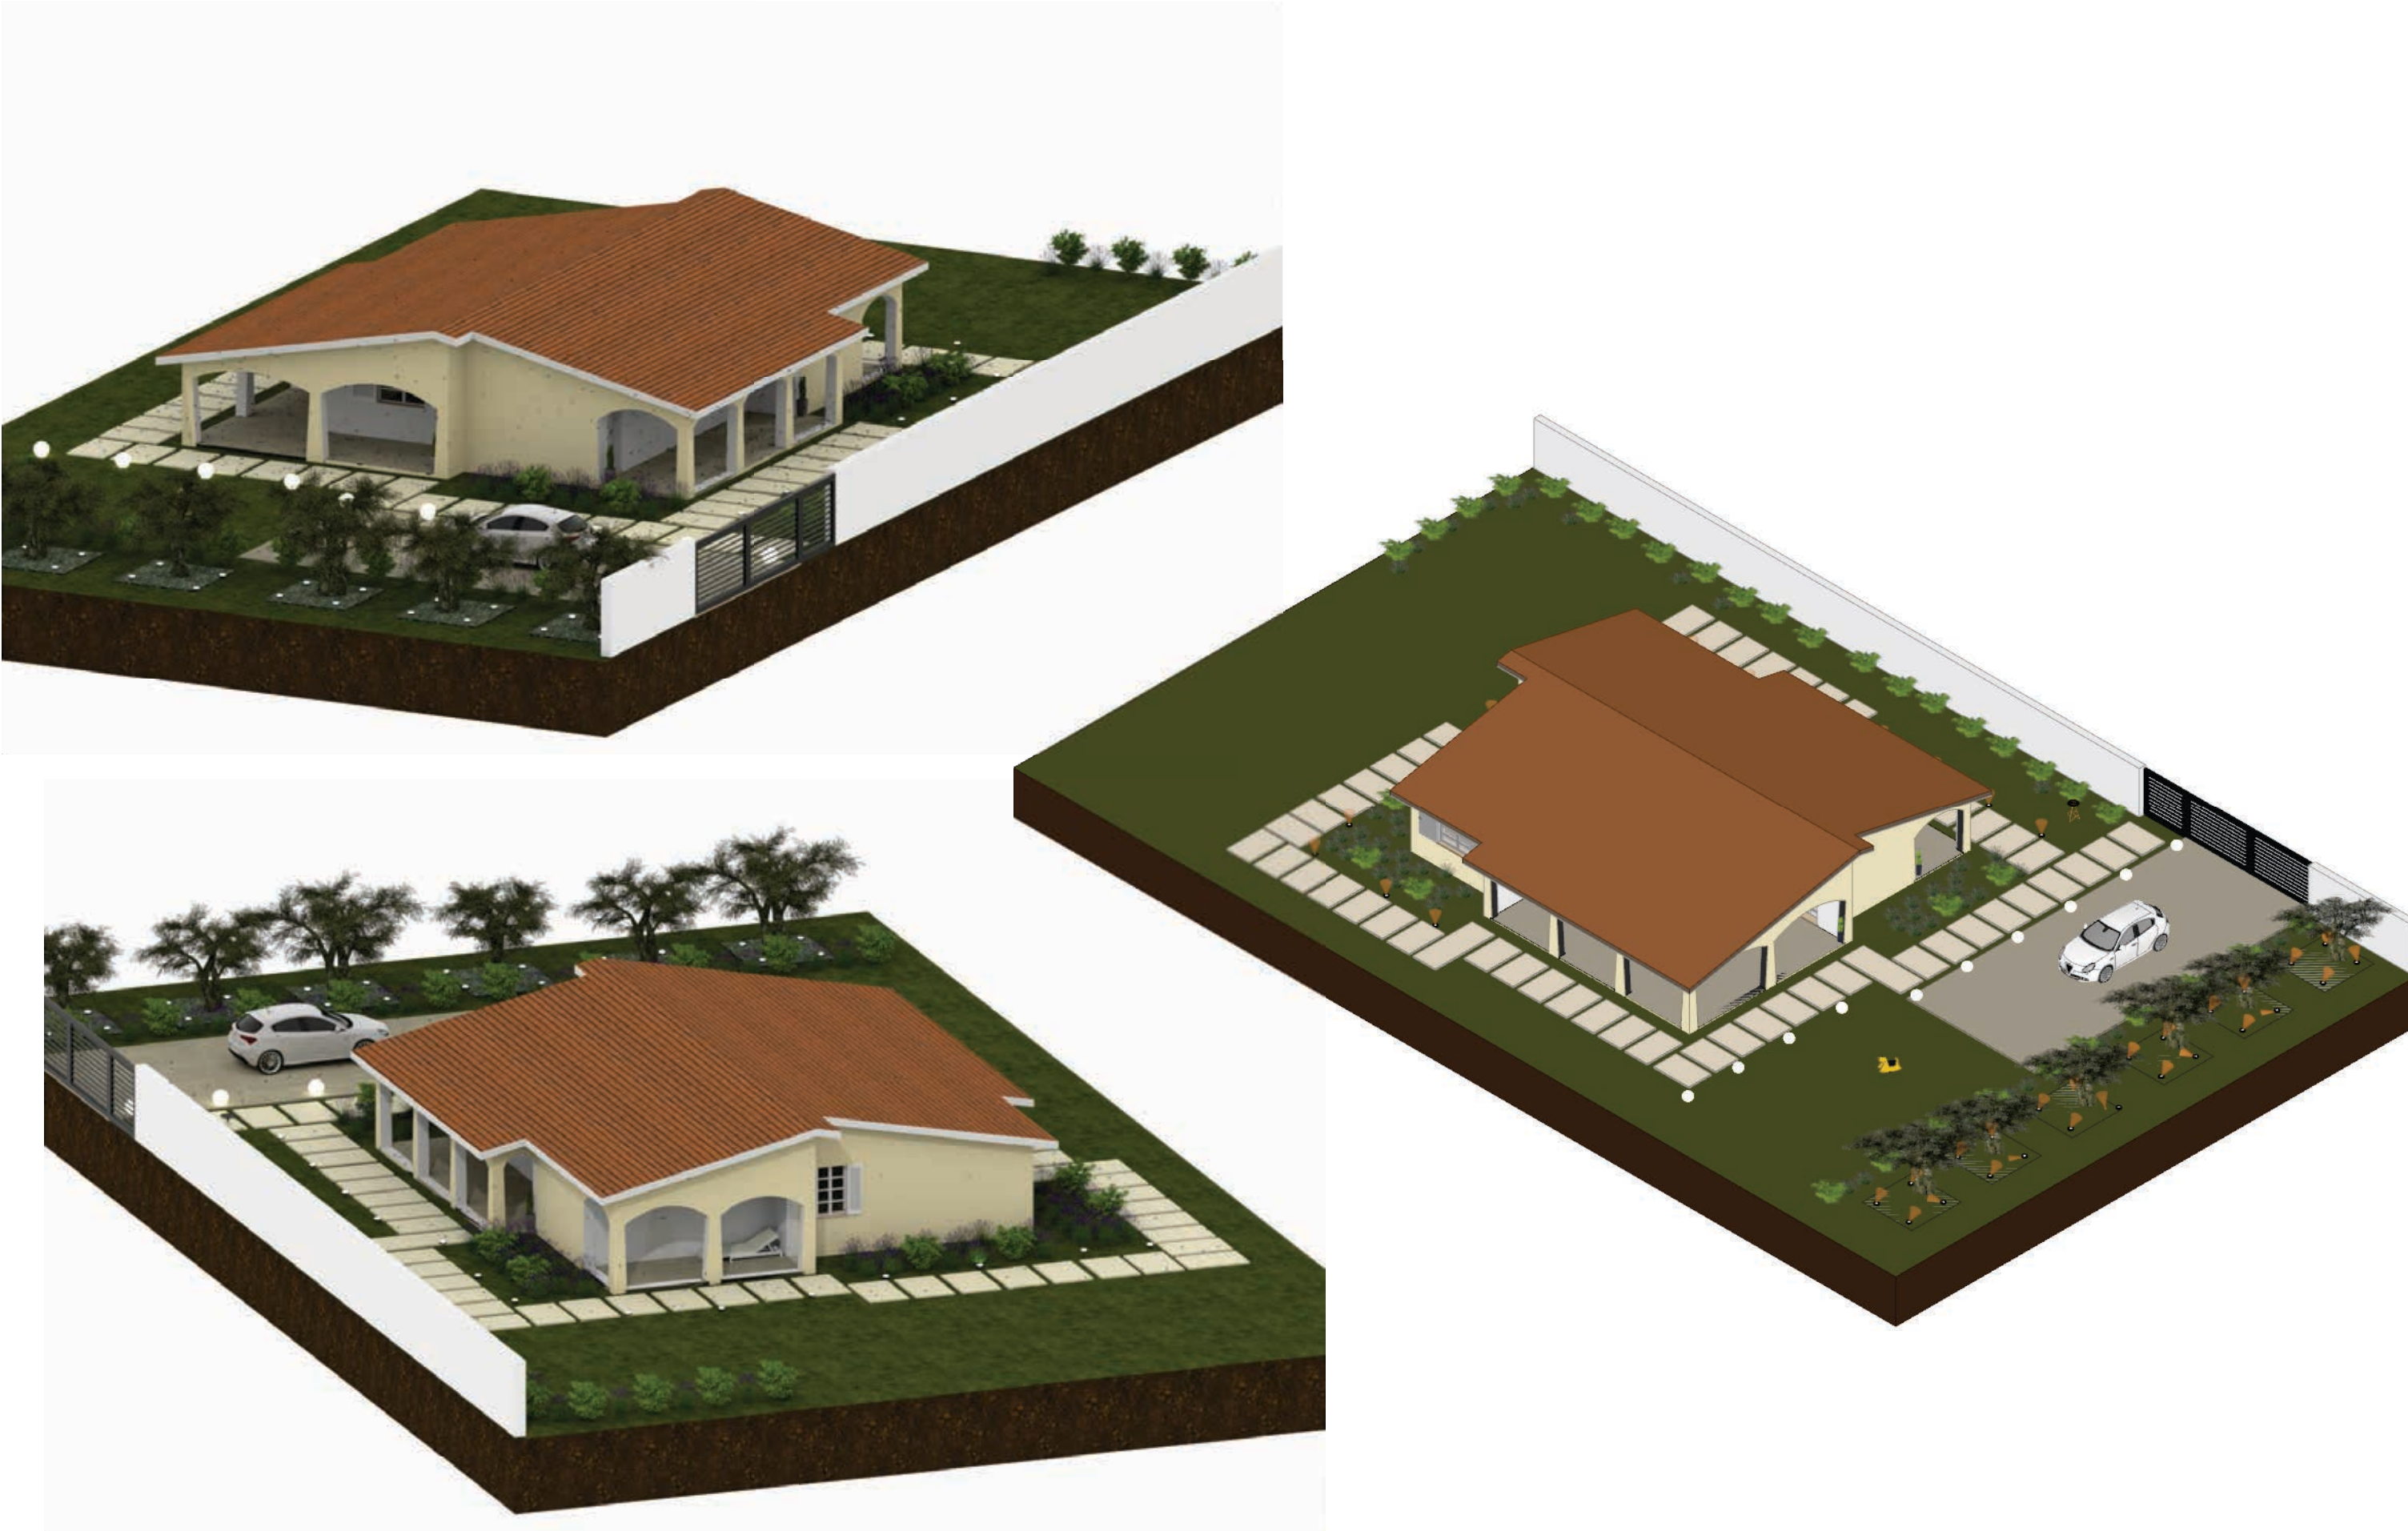

SIMULAZIONE FOTOGRAFICA



SPACCATI ASSONOMETRICI

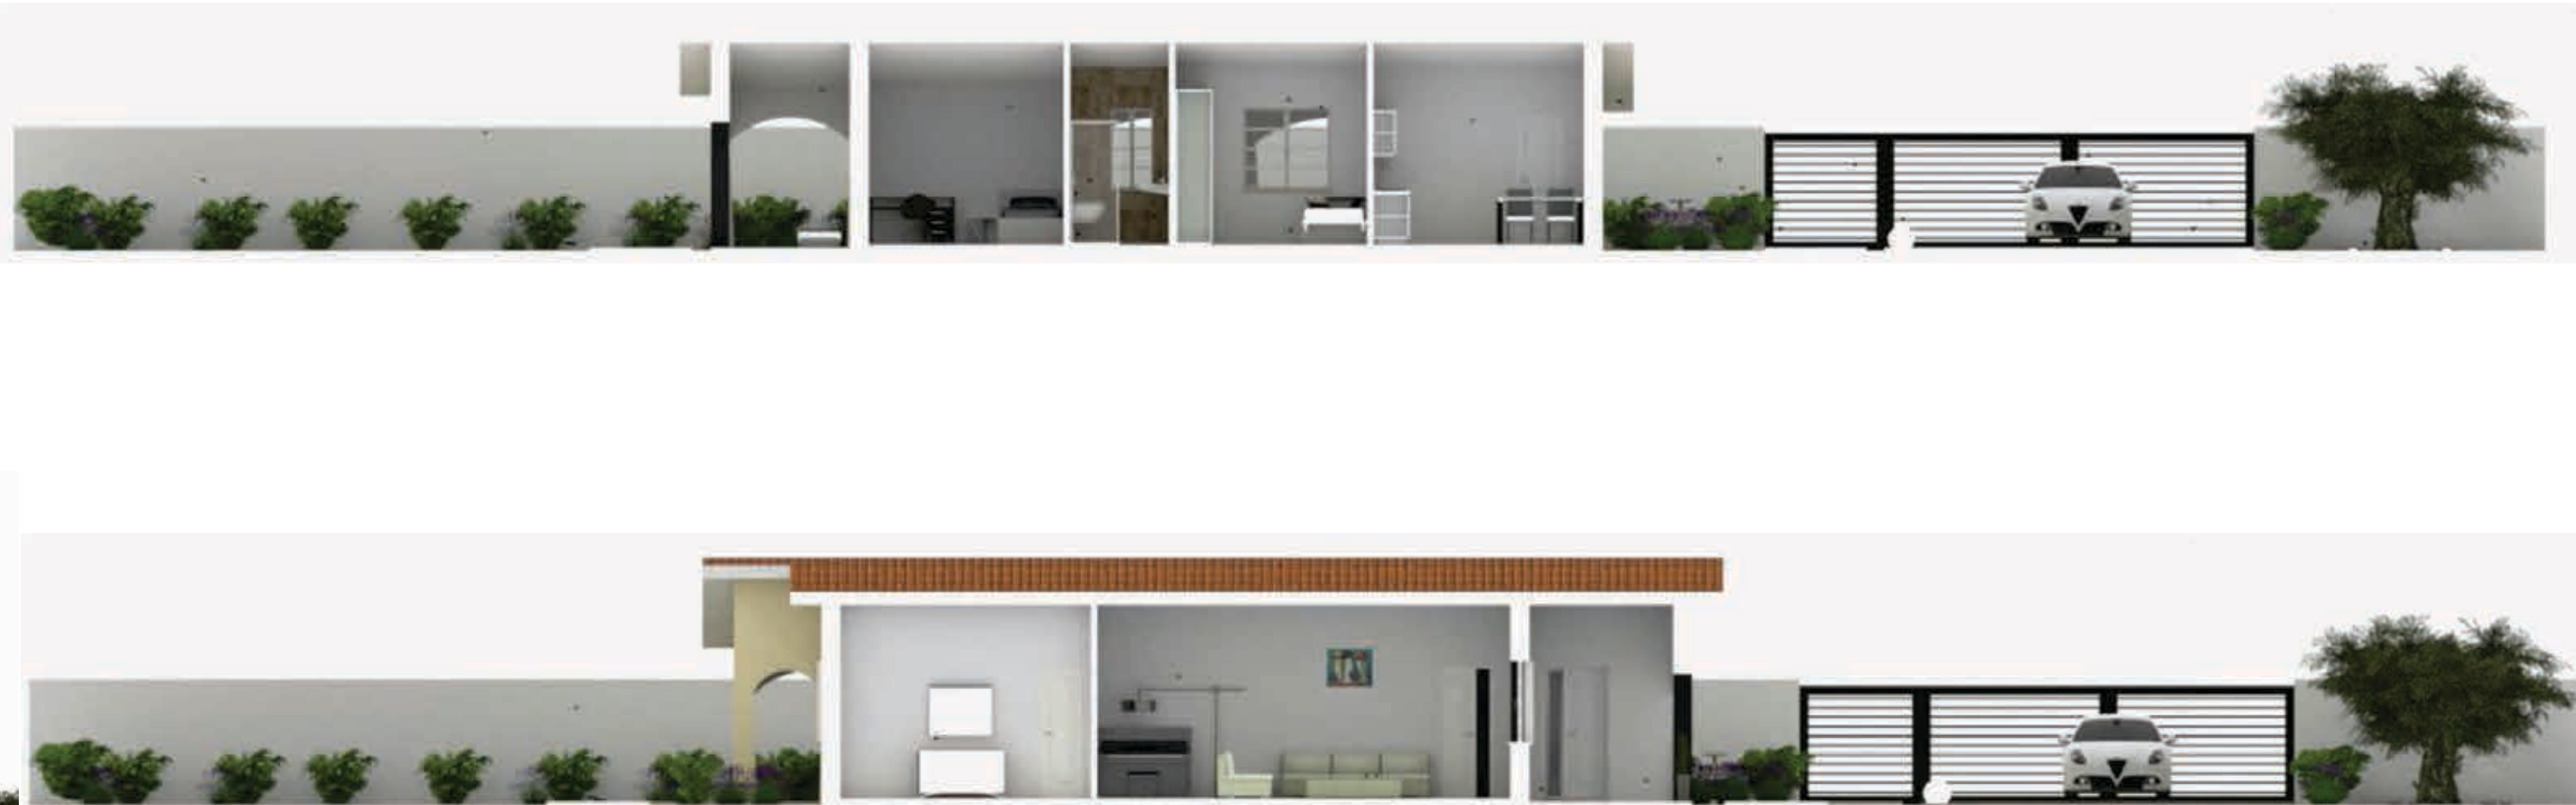

PROSPETTIVA



COMUNE DI TORPE'
PROVINCIA DI NUORO

VIA TRIESTE N°16 08029 SINDICOLA (NU)
TEL. 079/4875455 CELL. 320017640
EMAIL: info@stetec.it

COLLABORATORE:
Geom. Mariacristina Manca

VARIANTE IN CORSO D'OPERA DI UNA
CASA COLONICA IN LOCALITA' "SOS
MUROS"

SCALA

RENDER

DATA
03/03/2022

TAVOLA
4

IL PROFESSIONISTA
GEOM. FADDA ALESSANDRO LUCIANO

IL COMMITTENTE
GIOVANNI LUTZU